




El presente plano no es definitivo, ya que ha sido elaborado conforme al Proyecto Básico del Edificio y, por tanto, La Promotora se reserva el derecho de incluir las modificaciones necesarias por exigencias técnicas y/o jurídicas u ordenadas por cualesquiera administraciones públicas, ajustando en todo caso a la documentación final de obra. Los elementos accesorios (por ejemplo, el mobiliario, incluido el de la cocina), son meramente ilustrativos. Los giros de puertas y la distribución de aparatos sanitarios no son vinculantes. Las superficies expresadas son aproximadas, pudiendo experimentar modificaciones por razones de índole técnicas y/o legal en el desarrollo de las obras.

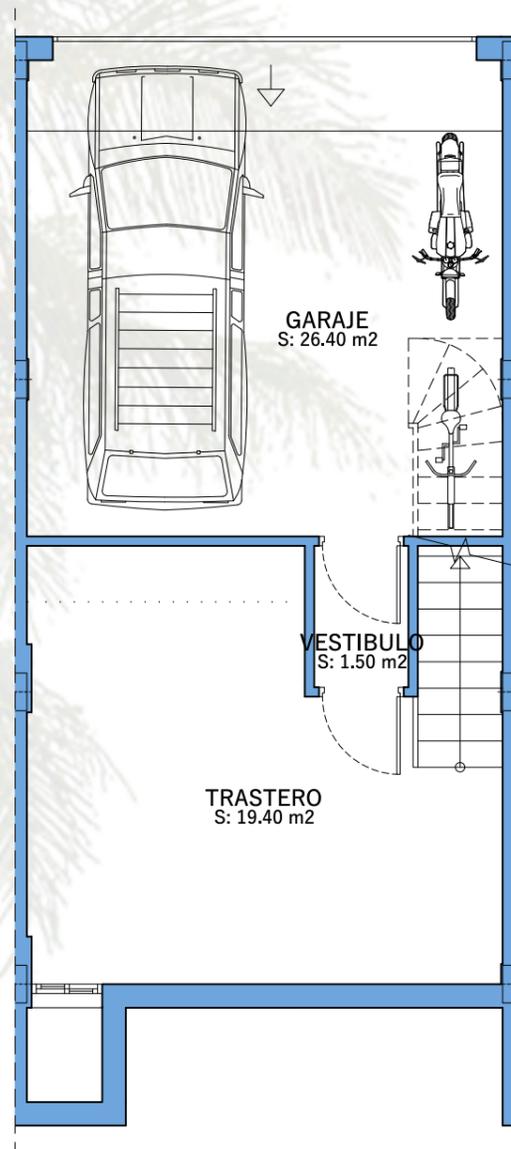

Planta Sótano

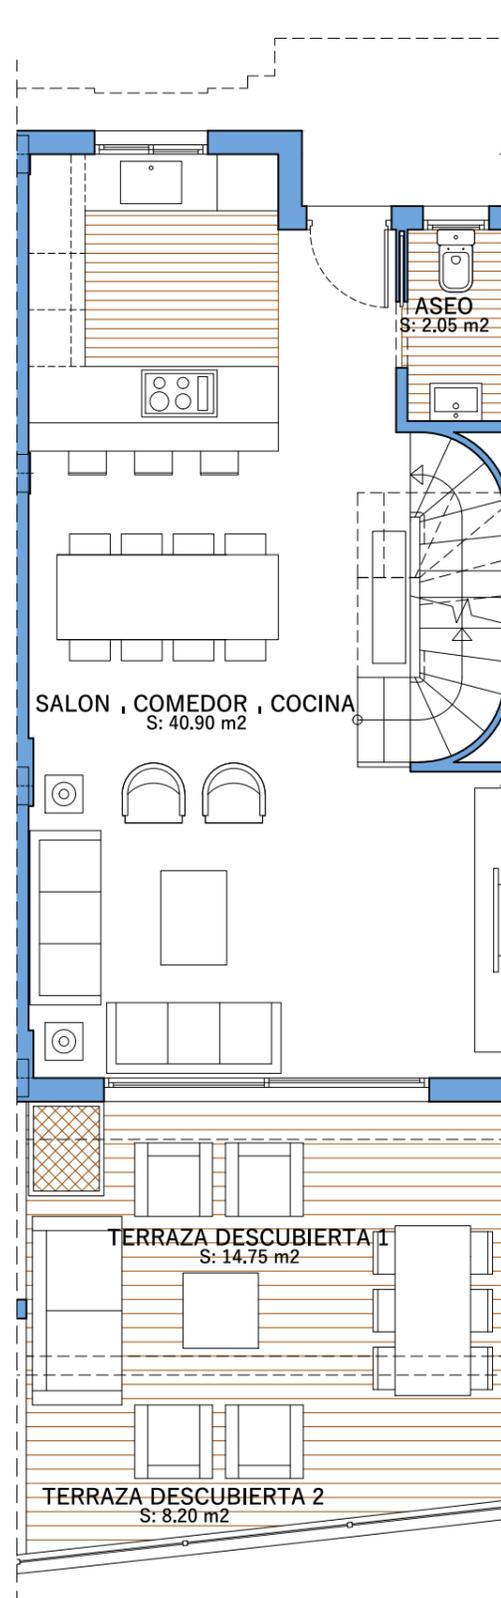

Planta Baja

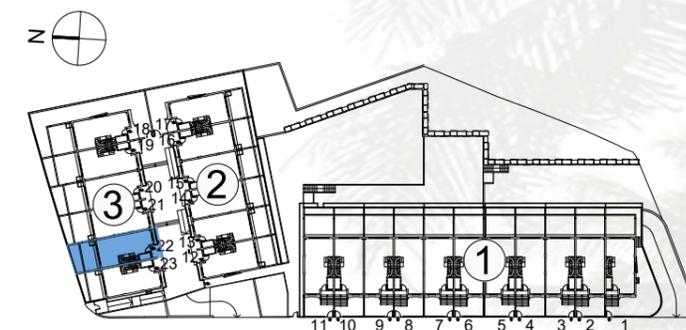

VIVIENDA 22

SUPERFICIES

Superficie construida cerrada	170,95 m ²
Superficie construida con ppZc	199,61 m ²
Superficie solárium	49,26 m ²
Total construida	248,87 m ²
Superficie útil	135,25 m ²


SEGÚN DECRETO 218/2005

Superficie útil	148,78 m ²
Superficie const. con ppZc	188,05 m ²


Superficie terraza baja	24,98 m ²
SUP. TOTAL (terrazza y jardín)	273,85 m²




El presente plano no es definitivo, ya que ha sido elaborado conforme al Proyecto Básico del Edificio y, por tanto, La Promotora se reserva el derecho de incluir las modificaciones necesarias por exigencias técnicas y/o jurídicas u ordenadas por cualesquiera administraciones públicas, ajustando en todo caso a la documentación final de obra. Los elementos accesorios (por ejemplo, el mobiliario, incluido el de la cocina), son meramente ilustrativos. Los giros de puertas y la distribución de aparatos sanitarios no son vinculantes. Las superficies expresadas son aproximadas, pudiendo experimentar modificaciones por razones de índole técnicas y/o legal en el desarrollo de las obras.

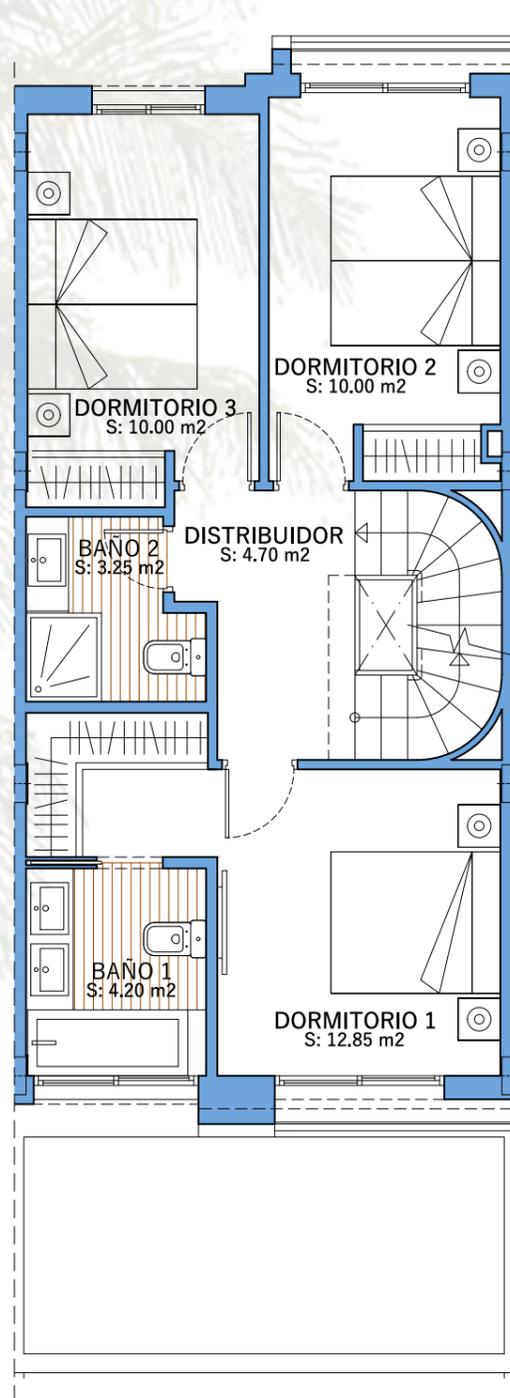

Planta Primera

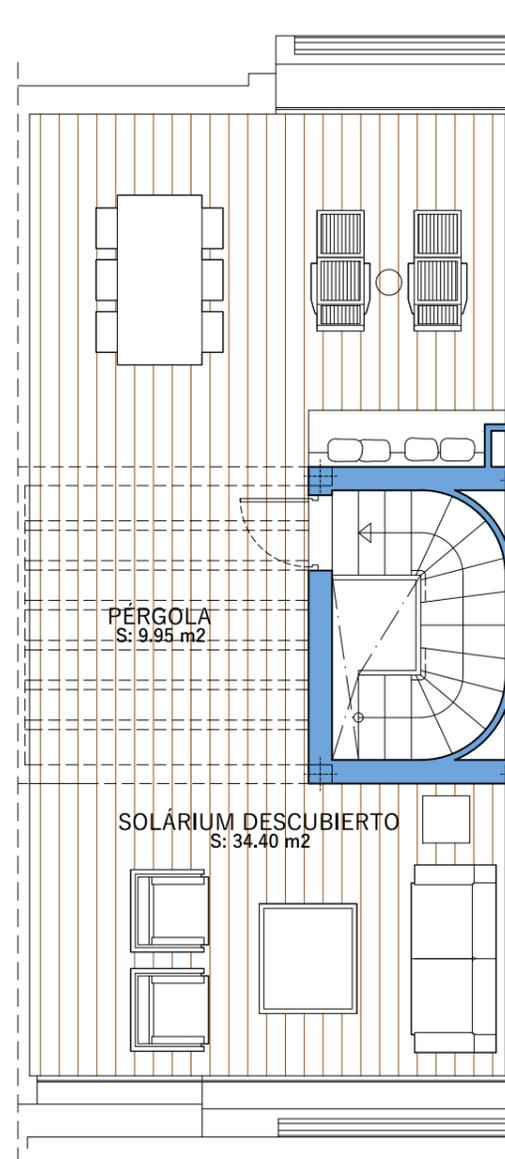

Planta Solarium

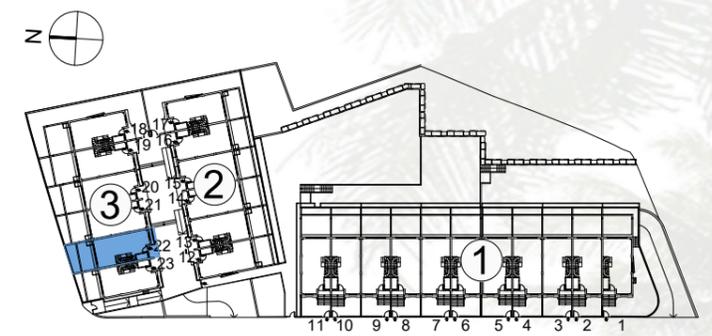

VIVIENDA 22

SUPERFICIES

Superficie construida cerrada	170,95 m ²
Superficie construida con ppZc	199,61 m ²
Superficie solárium	49,26 m ²
Total construida	248,87 m ²
Superficie útil	135,25 m ²

SEGÚN DECRETO 218/2005

Superficie útil	148,78 m ²
Superficie const. con ppZc	188,05 m ²

Superficie terraza baja	24,98 m ²
SUP. TOTAL (terrazza y jardín)	273,85 m ²

