

El presente plano no es definitivo, ya que ha sido elaborado conforme al Proyecto Básico del Edificio y, por tanto, La Promotora se reserva el derecho de incluir las modificaciones necesarias por exigencias técnicas y/o jurídicas u ordenadas por cualesquiera administraciones públicas, ajustando en todo caso a la documentación final de obra. Los elementos accesorios (por ejemplo, el mobiliario, incluido el de la cocina), son meramente ilustrativos. Los giros de puertas y la distribución de aparatos sanitarios no son vinculantes. Las superficies expresadas son aproximadas, pudiendo experimentar modificaciones por razones de índole técnica y/o legal en el desarrollo de las obras.



## Rincón de la Victoria (Málaga)

Promoción de 140 viviendas



EDIFICIO L

PLANTA: 1ª

VIVIENDA: L18




### SUPERFICIES

Superficie construida total	57.15 m <sup>2</sup>
Superficie construida cerrada	49.66 m <sup>2</sup>
Superficie construida de terraza	7.49 m <sup>2</sup>
Superficie útil interior	42.20 m <sup>2</sup>

### SUP. SEGÚN DECRETO 218/2005

Superficie útil	44.38 m <sup>2</sup>
-----------------	----------------------

### LOCALIZACIÓN

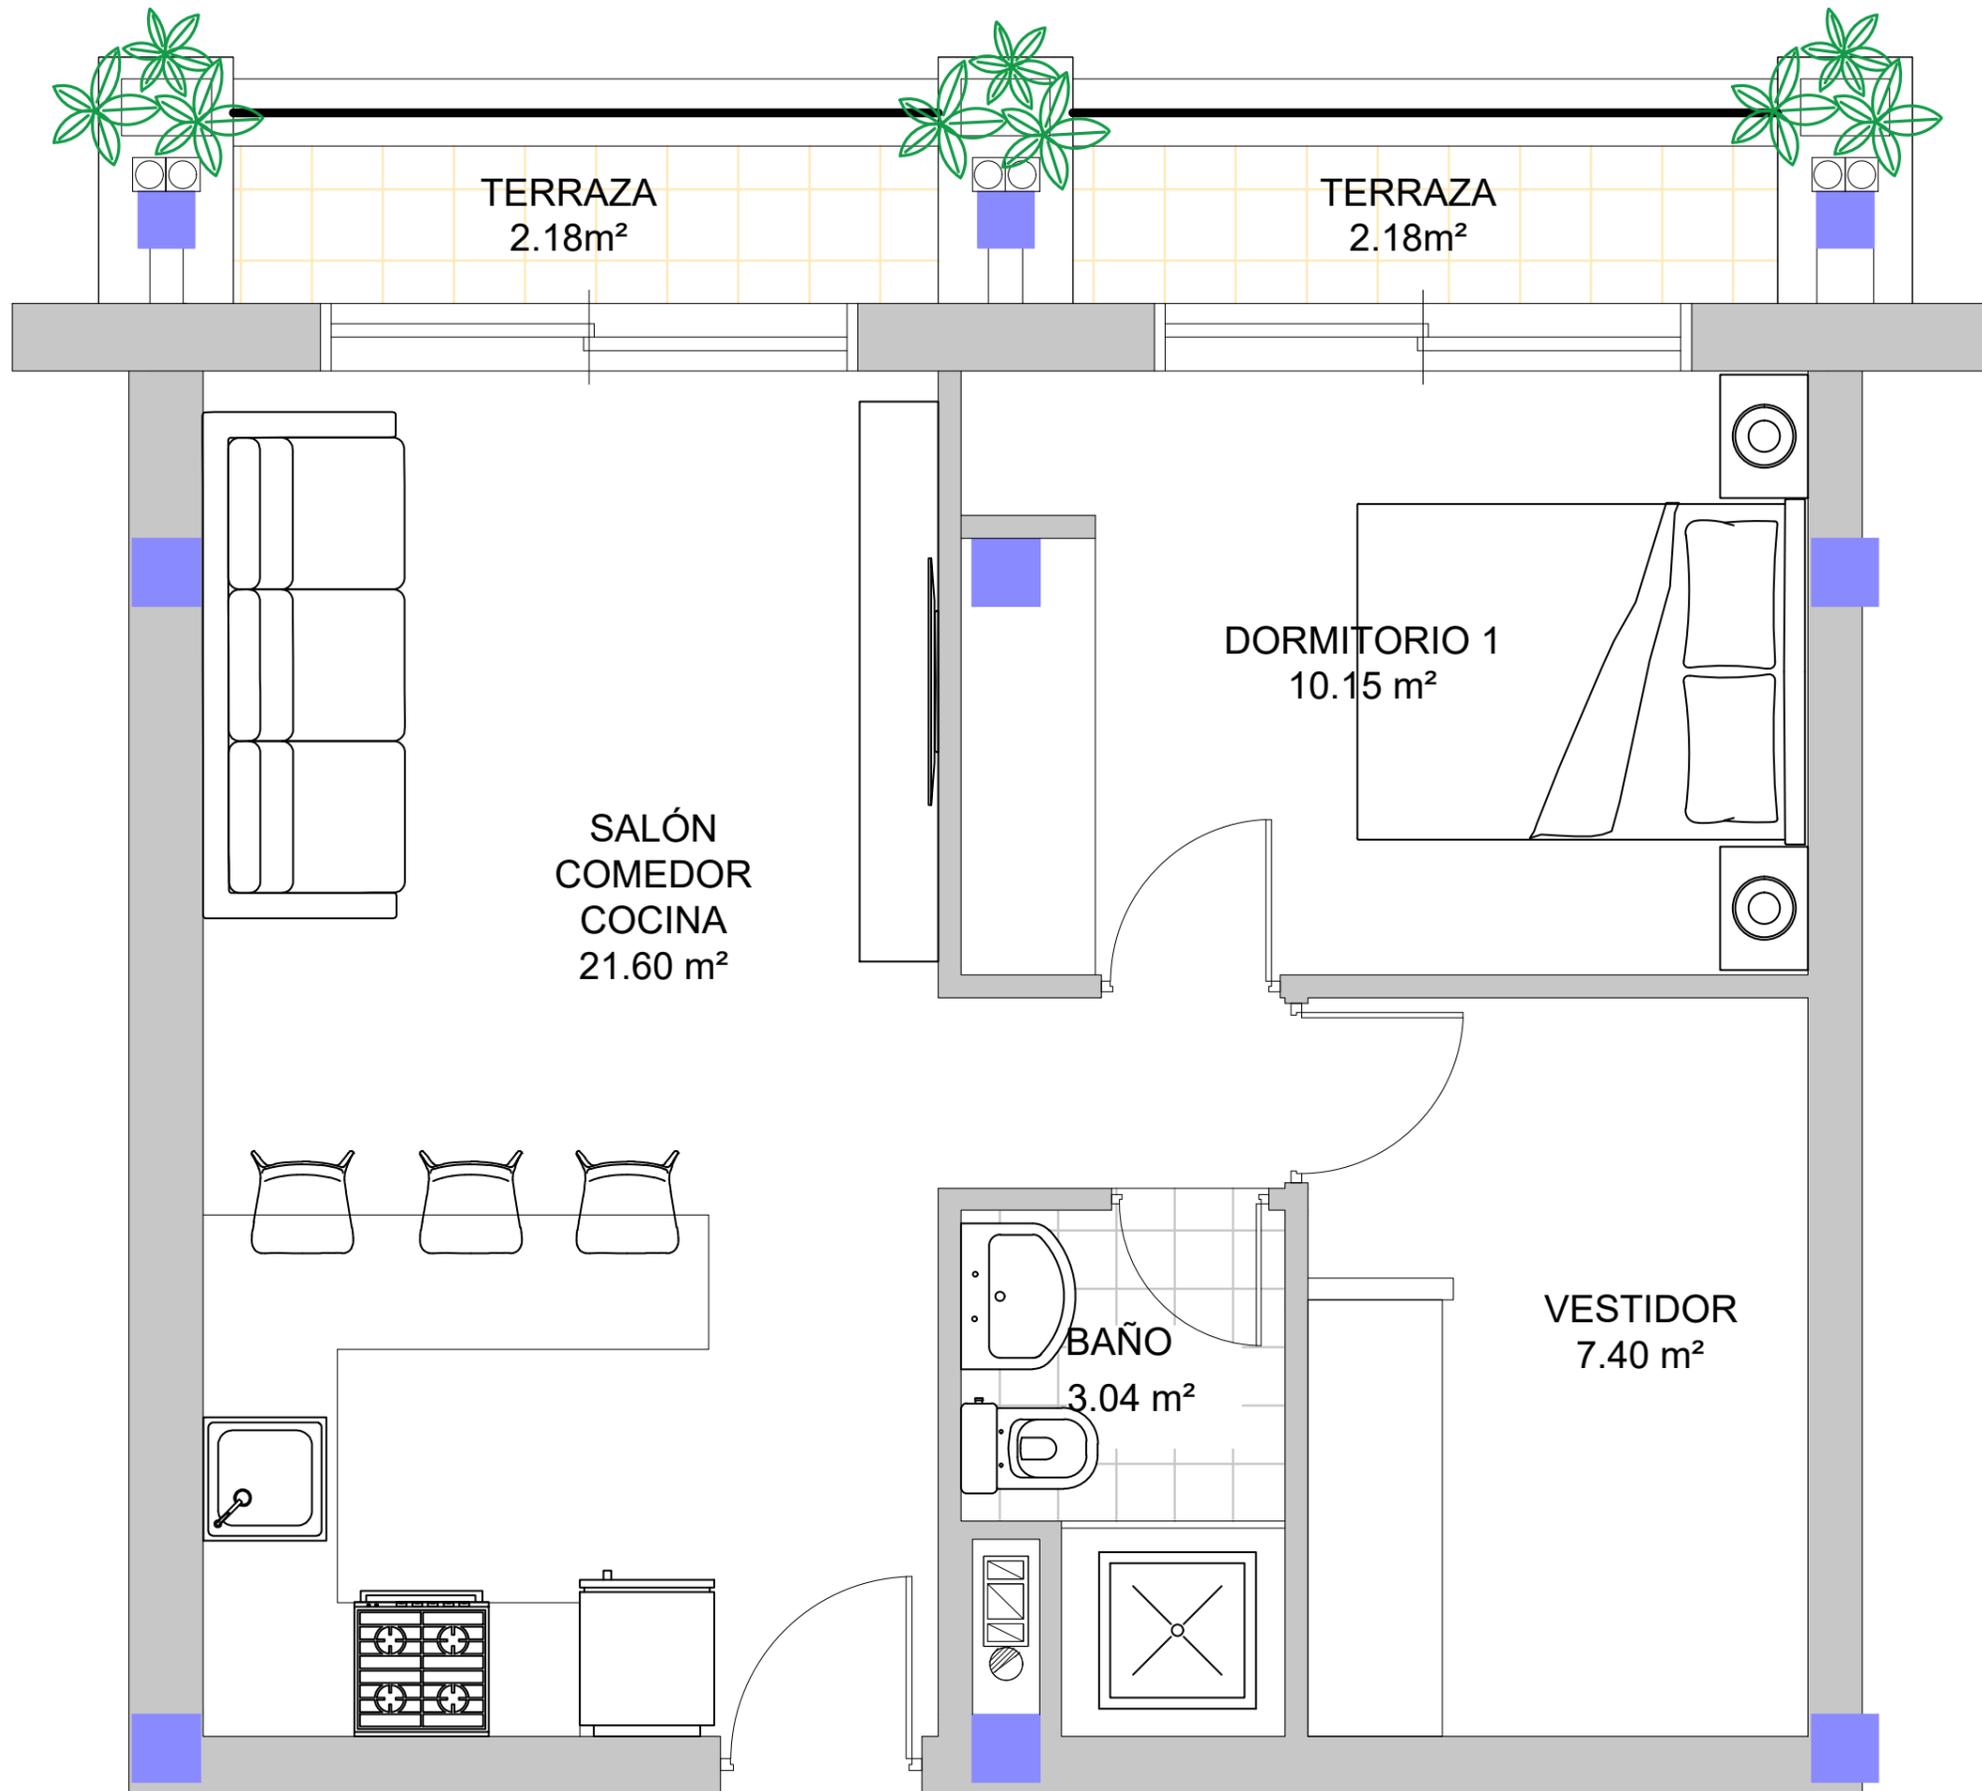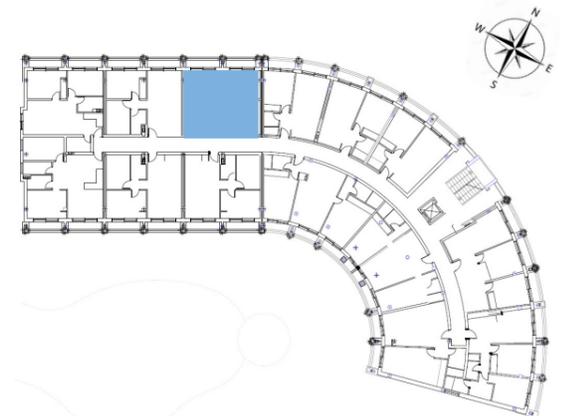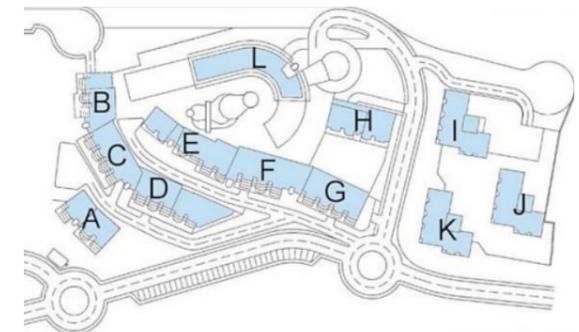

VIV.L18