


El presente plano no es definitivo, ya que ha sido elaborado conforme al Proyecto Básico del Edificio y, por tanto, La Promotora se reserva el derecho de incluir las modificaciones necesarias por exigencias técnicas y/o jurídicas u ordenadas por cualesquiera administraciones públicas, ajustándolo en todo caso a la documentación final de obra. Los elementos accesorios (por ejemplo, el mobiliario, incluido el de la cocina), son meramente ilustrativos. Los giros de puertas y la distribución de aparatos sanitarios no son vinculantes. Las superficies expresadas son aproximadas, pudiendo experimentar modificaciones por razones de índole técnicas y/o legal en el desarrollo de las obras.



## Rincón de la Victoria (Málaga)

Promoción de 140 viviendas

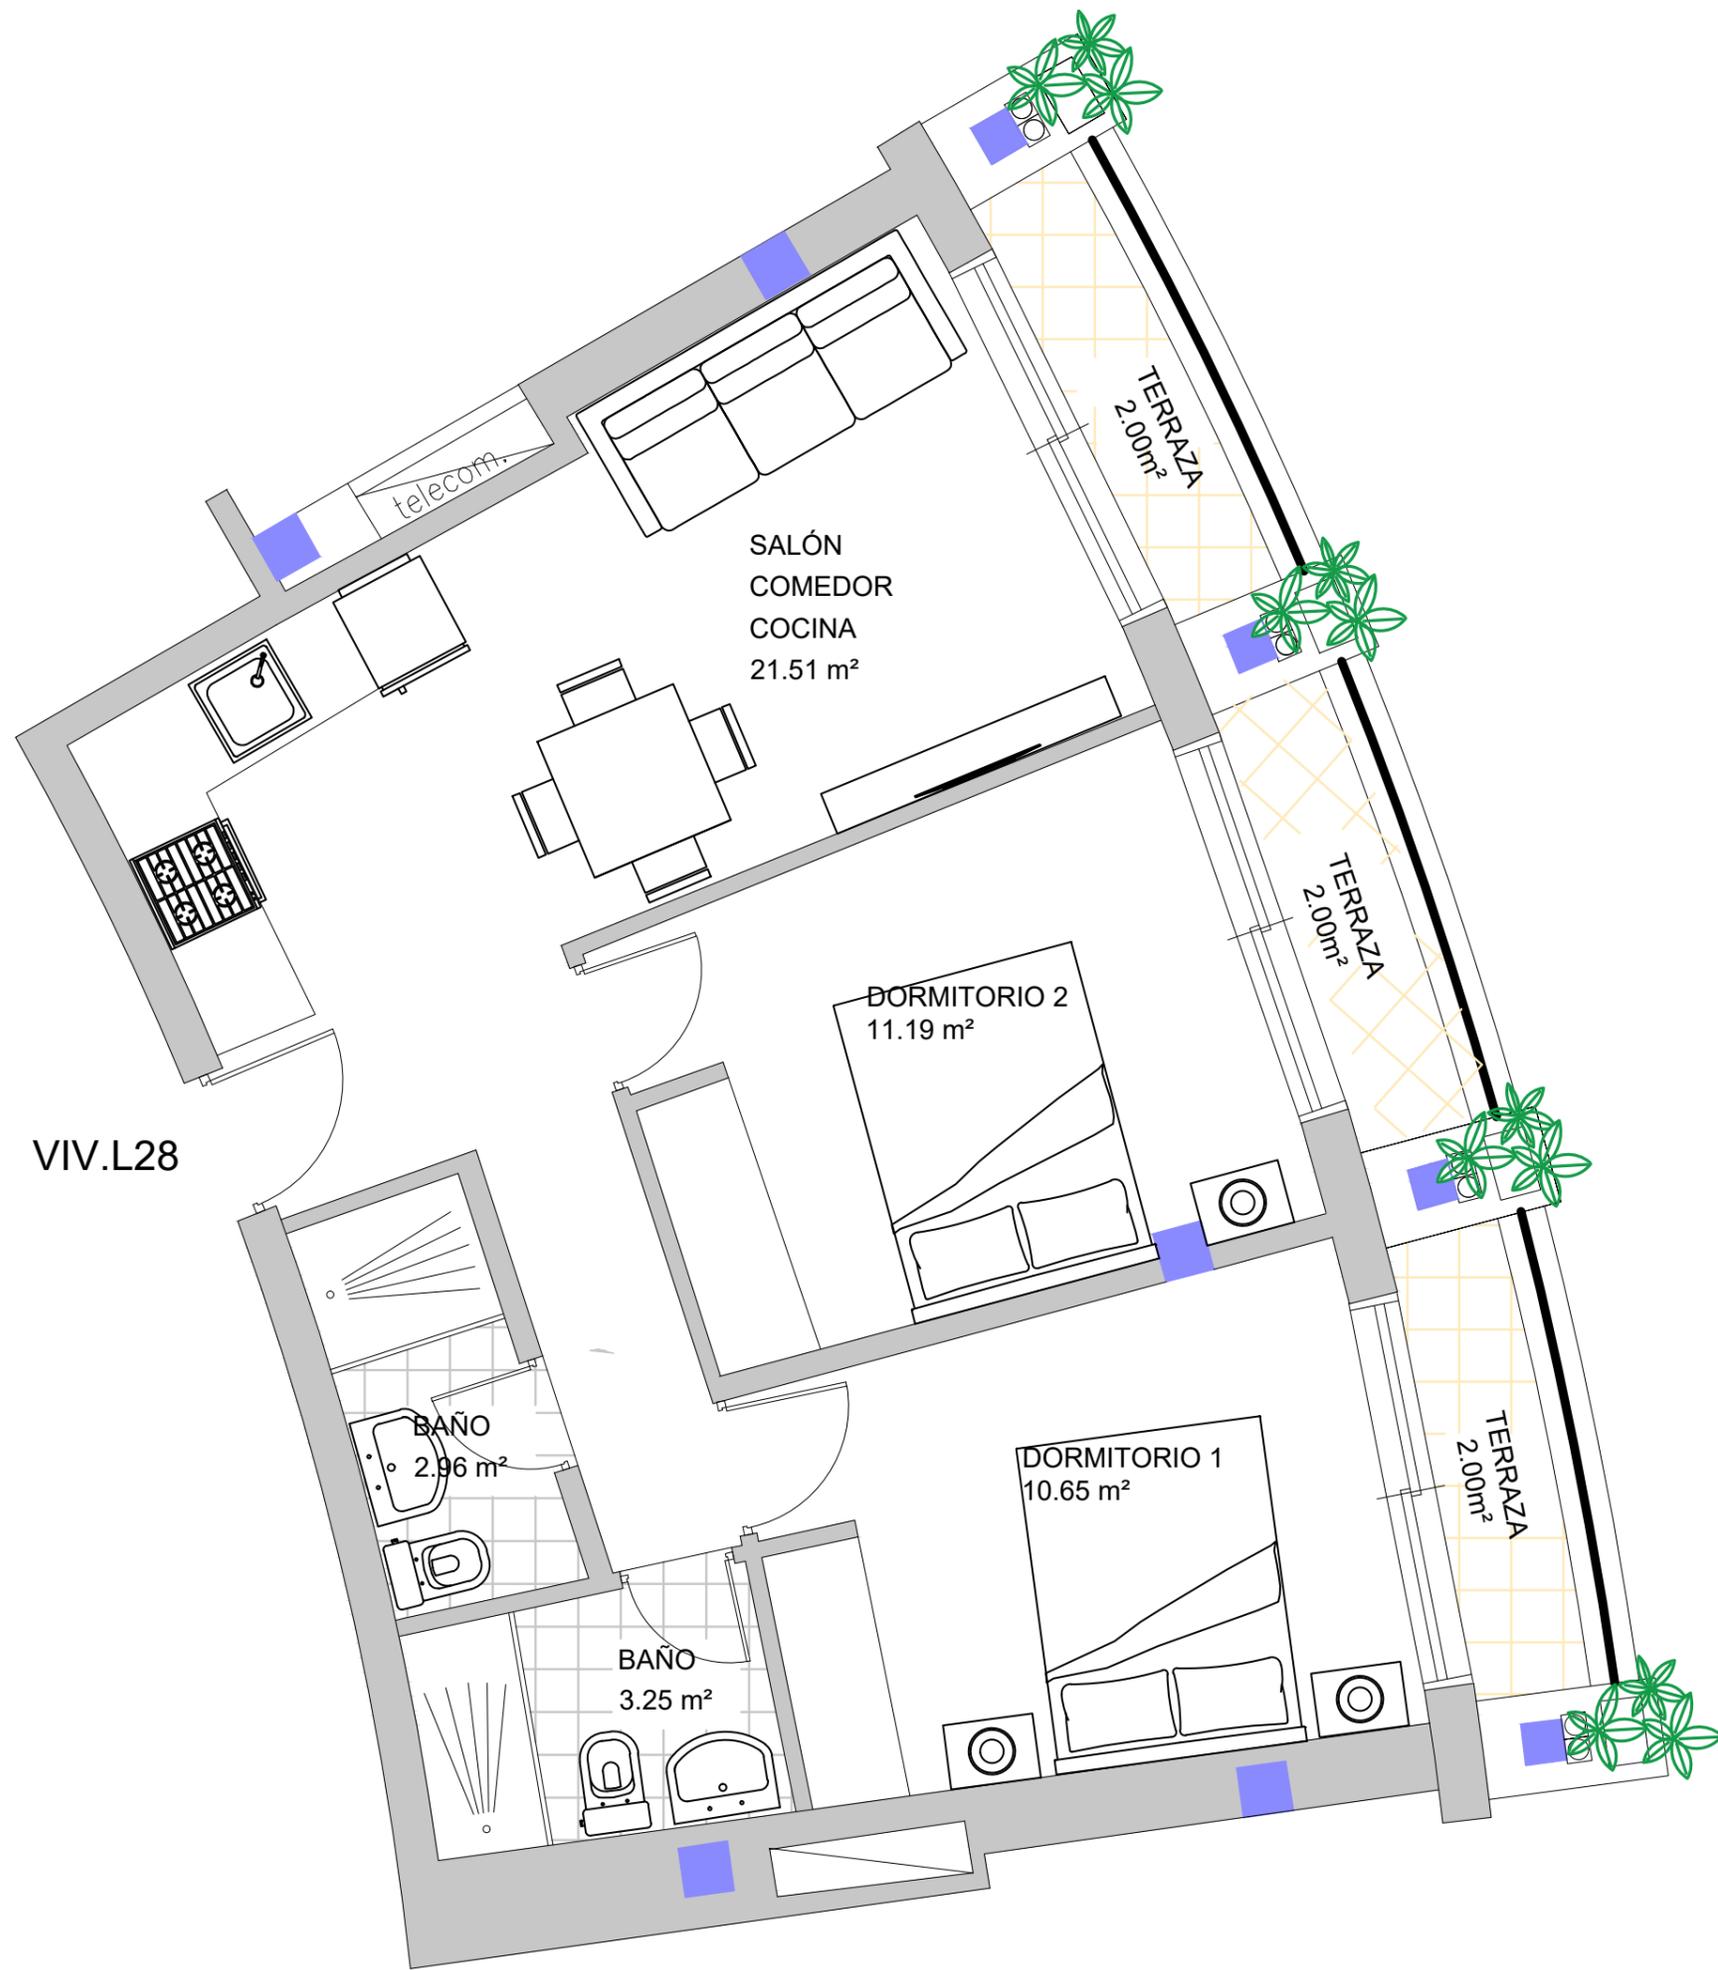

EDIFICIO L

PLANTA: 1ª

VIVIENDA: L28

### SUPERFICIES

Superficie construida total	70.96 m <sup>2</sup>
Superficie construida cerrada	60.09 m <sup>2</sup>
Superficie construida de terraza	10.87 m <sup>2</sup>
Superficie útil interior	49.56 m <sup>2</sup>

### SUP. SEGÚN DECRETO 218/2005

Superficie útil	52.56 m <sup>2</sup>
-----------------	----------------------

### LOCALIZACIÓN

